

ΕΦΗΜΕΡΙΣ ΤΗΣ ΚΥΒΕΡΝΗΣΕΩΣ
ΤΗΣ ΕΛΛΗΝΙΚΗΣ ΔΗΜΟΚΡΑΤΙΑΣ

ΕΝ ΑΘΗΝΑΙΣ ΤΗ 13 ΟΚΤΩΒΡΙΟΥ 1981 | ΤΕΥΧΟΣ ΤΕΤΑΡΤΟΝ | ΑΡΙΘΜΟΣ ΦΥΛΛΟΥ 572

ΠΕΡΙΕΧΟΜΕΝΑ

ΑΠΑΛΛΟΤΡΙΩΣΕΙΣ

ΑΠΟΦΑΣΕΙΣ

ΑΝΑΚΟΙΝΩΣΕΙΣ

ΠΟΛΕΟΔΟΜΙΑ

ΔΙΑΤΑΓΜΑΤΑ

ΑΝΑΚΟΙΝΩΣΕΙΣ

ΑΠΑΛΛΟΤΡΙΩΣΕΙΣ

ΑΠΟΦΑΣΕΙΣ

Αριθ. 1171 (1)

Περί κηρύξεως ως αναδασωτέας εκτάσεως 1226 στρεμμάτων στη θέση Πετρωτές της Κοινότητος Λούτσας του Νομού Αττικής.

Ο ΝΟΜΑΡΧΗΣ ΑΤΤΙΚΗΣ
ΔΙΑΜΕΡΙΣΜΑ ΑΝΑΤΟΛΙΚΗΣ ΑΤΤΙΚΗΣ

Έχοντας υπόψη:

1. Τις περί διοικητικής αποκεντρώσεως διατάξεις.
2. Τις διατάξεις του Ν. 998/1979 «περί προστασίας των δασών και των δασικών εν γένει εκτάσεων της Χώρας» και συγκεκριμένα: α) του άρθρου 41 παρ. 1. β) του άρθρου 38 παρ. 1.
3. Τη διαταγή του Υπουργείου Γεωργίας 160417/1180/8.7.1980 «περί οδηγιών για τις αναδασωτέες εκτάσεις».
4. Τη 3491/13.5.81 πρόταση του αρμοδίου Δασαρχείου Πεντέλης περί κηρύξεως αναδασωτέας της αναφερομένης στο θέμα εκτάσεως, αποφασίζουμε:

Κηρύσσουμε αναδασωτέα, με σκοπό την επαναδημιουργία και διατήρηση της δασικής βλαστήσεως που καταστράφηκε από αλλαγή χρήσεως, τη δημόσια δασική έκταση χιλίων διακοσίων είκοσιν έξ (1226) στρεμμ. που βρίσκεται στη θέση Πετρωτές της Κοινότητος Λούτσας και προσδιορίζεται από τα στοιχεία όπως φαίνεται στο συνημμένο διάγραμμα, το οποίο αποτελεί αναπόσπαστο μέρος της αποφάσεως αυτής και έχει όρια:

Ανατολικά: Δημόσια θαμνώδη δασική έκταση.
Δυτικά: Κατάληψη Ιατρίδη.
Βόρεια: Αγροτικές εκτάσεις.
Νότια: Δημόσια δασική θαμνώδη έκταση.

Η απόφαση αυτή να δημοσιευθεί στην Εφημερίδα της Κυβερνήσεως.

Αγία Παρασκευή, 8 Ιουνίου 1981

Ο Νομάρχης
ΝΙΚΗΤΑΣ Γ. ΚΩΒΑΙΟΣ

ΠΡΟΧΕΙΡΟ ΣΧΕΔΙΑΓΡΑΜΜΑ

Καταληφθείσης Δημοσίας Δασικής εκτάσεως εμβαδού 1226 στη θέση ΠΕΤΡΟΤΕ... ΛΟΥΤΣΑΣ υπό ΝΑΡΚΙΣΣΟΥ ΚΛΙΝΑΚΗ κατοίκου Αθηνών οδός Παπασταυρία 61 ... 2343478 ΑΧΑΡΝΑΙ

ΚΛΙΜ: 1:500

Δημοσία Δασική έκτασις

24,60

ΔΙΚΤΥΟ ΙΑΤΡΙΔΗ

22,50

Καταπάτηση Ναρκ. Κλινάκη

E= 1226 Μ²

22,50

54,50

Δημοσία Δασική έκτασις

ΟΔΟΙΠΟΡΙΚΟ

2800 μ

Αγροτικός δρόμος

Εκδορύφηκε τη 12-3-1980
ο συντάξας το σχεδιάγραμμα

Γεώργιος ...
Τεχν. δασοφύλαξ

ΠΡΟΣΑΡΤΑΤΑΙ
Εις την αριθ. 1141/8-6-81
απόφασιν Ν. Δασαρχείου
Ανατ. Αττικής
Ο ΔΙΕΥΘΥΝΤΗΣ ΔΑΣΩΝ

... Κώτσιας
Δασολόγος με ... Α

Εθεωρήθη ...
... τη 6-3-1981

Ιωάννης Σωτηρίου

Ἀριθ. ΕΣ 20928 (2)

Περὶ ἀναγκαστικῆς ἀπαλλοτριώσεως ἀκινήτου ὑπὲρ τῆς Κοινότητας Μεθώνης, Ν. Μεσσηνίας.

Ο ΝΟΜΑΡΧΗΣ ΜΕΣΣΗΝΙΑΣ

Ἔχοντας ὑπόψη:

1. Τὶς διατάξεις: α) Τῶν ἄρθρων 202 καὶ 203 τοῦ Ν. 1065/1980 «περὶ κυρώσεως Δημοτικοῦ καὶ Κοινοτικοῦ Κώδικα καὶ β) τοῦ Ν.Δ. 797/1971 «περὶ ἀναγκαστικῶν ἀπαλλοτριώσεων».

2. Τὴν 65/1981 ἀπόφαση τοῦ Κοινοτικοῦ Συμβουλίου Μεθώνης, περὶ ἀναγκαστικῆς ἀπαλλοτριώσεως ἀκινήτου, γιὰ τὴν ἐκτέλεση τοῦ ἔργου: Ἐγκατάσταση νεκροταφείου.

3. Τὴν ἀπὸ 7.7.1981 ἐκτιμητικὴ ἔκθεση τῆς Ἐπιτροπῆς τοῦ ἄρθρ. 9 τοῦ ἀπὸ 15—6/18.7.1955 Β. Δ/τος καθὼς καὶ τὸ ἀπὸ 22.6.1981 τοπογραφικὸ διάγραμμα μὲ τὸν ἐπ' αὐτοῦ κτηματολογικὸ πίνακα τῆς ΤΥΔΚ, γιὰ τὸ ὑπὸ ἀπαλλοτρίωση ἀκίνητο.

4. Τὴν ἀπὸ 18.8.1981 σύμφωνη γνώμη τῆς Ἐπιτροπῆς τοῦ ἄρθρου 203 τοῦ Ν. 1065/80 (Δ.Κ.Κ.). καὶ

5. Τὰ στοιχεῖα τοῦ οἰκείου φακέλλου ἀπὸ τὰ ὁποῖα προκύπτει ὅτι θὰ ὑπάρξει δημοσία ὠφέλεια ἀπὸ τὴν κήρυξη τῆς ἀναγκαστικῆς ἀπαλλοτριώσεως, ἀποφασίζουμε:

Ἐγκρίνουμε τὴν 65/1981 ἀπόφαση τοῦ Κοιν. Συμβουλίου Μεθώνης, περὶ ἀναγκαστικῆς ἀπαλλοτριώσεως ἀκινήτου, ὅπως ἐμφανίζεται στὸ τοπογρ. διάγραμμα καὶ κτηματολογικὸ πίνακα τῆς ΤΥΔΚ.

Ἡ ἀπαλλοτρίωση ἐκτελεῖται ὑπὲρ καὶ μὲ δαπάνες τῆς Κοινότητας Μεθώνης γιὰ τὴν ἐκτέλεση τοῦ ἔργου ἐγκατάσταση Νεκροταφείου καὶ ἡ ἀποζημίωση θὰ καταβληθεῖ σύμφωνα μὲ τὶς διατάξεις τοῦ Ν.Δ. 797/1971, μὴ ἀποκλειομένου τοῦ καθορισμοῦ αὐτῆς καὶ μὲ συμβιβασμό.

Ἡ ἀπόφαση αὐτὴ νὰ δημοσιευθεῖ στὴν Ἐφημερίδα τῆς Κυβερνήσεως.

Καλαμάτα, 2 Ὀκτωβρίου 1981

Ὁ Νομάρχης
ΚΥΡ. ΣΤΕΦΑΝΑΚΟΣ

ΑΝΑΚΟΙΝΩΣΕΙΣ

Ἀριθ. 534305 (3)

Περὶ ἀνακοινώσεως παρακαταθέσεως ἀποζημιώσεως ἀπὸ ἀναγκαστικὴ ἀπαλλοτρίωση στὸ σπήλαιο Λιμνῶν Καστριῶν Καραβρύτων (α' ἀπαλλοτρίωση).

ΕΛΛΗΝΙΚΟΣ ΟΡΓΑΝΙΣΜΟΣ ΤΟΥΡΙΣΜΟΥ

1. Σύμφωνα μὲ τὶς διατάξεις τῶν ἄρθρων 7 καὶ 8 τοῦ Ν.Δ. 797/71 «περὶ ἀναγκαστικῶν ἀπαλλοτριώσεων», πληροφοροῦμε ὅλους ὅσους :

α) Ἔχουν δικαιώματα κυριότητας ἢ ἄλλα ἐμπράγματα δικαιώματα στὴν ἔκταση που ἀπαλλοτριώθηκε μὲ τὴν 12099/Δ-41/21.8.80 ἀπόφαση τοῦ Νομάρχου Ἀχαΐας (ΦΕΚ 481/τ.Δ'/1.9.80) γιὰ τουριστικὴ ἀξιοποίηση, καὶ

β) Ἔχουν ἐγγράψει ὑποθήκη ἢ ἔχουν ἐπιβάλει κατάσχεση ἢ μὲ ὁποιοδήποτε τρόπο διεκδικοῦν τὴν ἀπαλλατριωθεῖσα ἔκταση, ὅτι ἡ ἀποζημίωση πού καθόρισε τὸ Μονομελὲς Πρωτοδικεῖο Καλαβρύτων μὲ τὴν 86/1981 ἀπόφασή του γιὰ τὴν ἀπαλλοτριωθεῖσα ἔκταση ἐμβαδοῦ 5.905 μ2 καὶ τὰ ὑπερκείμενα αὐτῆς στὴν περιοχὴ σπηλαίου Λιμνῶν Καστριῶν Καλαβρύτων, ὅπως αὐτὴ ἐμφαίνεται μὲ τοὺς ἀριθ. 1. 2, 3,4 στὸ ἀπὸ 11 Μαρτίου 1980 μὲ ἀριθ. 1184/3/38955 καὶ ὑπὸ κλίμακα 1 : 500 κτηματολογικὸ διάγραμμα τοῦ Ἑλληνικοῦ Ὀργανισμοῦ Τουρισμοῦ καὶ τὸν ἐπ' αὐτοῦ κτηματολογικὸ πίνακα θεωρημένα ἀπὸ τὸν Δ/ντὴ Τεχνικῆς Διευθύνσεως Ε.Ο.Τ. Σ. Νταγιάννη, ἔχει κατατεθεῖ στὸ Ταμεῖο Παρακαταθηκῶν καὶ Δανείων καὶ ἔχει ἐκδοθεῖ τὸ 639327/18.9.81 γραμμάτιο συστάσεως Παρακαταθήκης γιὰ τὸ ποσὸ τῶν δρχ. ἐνενήντα ὀκτὼ χιλιάδων εἴκοσι πέντε (98.025).

2. Ἡ ἀποζημίωση αὐτὴ εἶναι ἀποδοτέα στοὺς δικαιούχους ποὺ θὰ ἀναγνωρισθοῦν σύμφωνα μὲ τὸ Νόμο.

Ἡ παροῦσα ἀνακοίνωση νὰ δημοσιευθεῖ στὴν Ἐφημερίδα τῆς Κυβερνήσεως.

Ἀθῆναι, 30 Σεπτεμβρίου 1981

Ὁ Γενικὸς Γραμματέας
ΝΩΝΤΑΣ ΣΟΛΟΥΝΙΑΣ

ΠΟΛΕΟΔΟΜΙΑ

ΔΙΑΤΑΓΜΑΤΑ

(4)

Περὶ τροποποιήσεως τοῦ ρυμοτομικοῦ σχεδίου Δήμου Λαρίσης.

Ο ΠΡΟΕΔΡΟΣ
ΤΗΣ ΕΛΛΗΝΙΚΗΣ ΔΗΜΟΚΡΑΤΙΑΣ

Ἔχοντες ὑπ' ὄψει :

1. Τὰς διατάξεις τοῦ ἀπὸ 17 Ἰουλίου 1923 Ν.Δ/τος «περὶ σχεδίων πόλεων κ.λ.π.», ὡς μεταγενεστέρως ἐτροποποιήθησαν καὶ συνεπληρώθησαν καὶ εἰδικώτερον τῶν ἄρθρων 3, 9 καὶ 70 αὐτοῦ.

2. Τὰς διατάξεις τοῦ Ν. 947/1979 «περὶ οἰκιστικῶν περιοχῶν» (ΦΕΚ 169/Α) καὶ εἰδικώτερον τοῦ ἄρθρου 62 (Παρ. 1) αὐτοῦ.

3. Τὰς διατάξεις τοῦ Ν. 1032/1980 «περὶ συστάσεως Ὑπουργείου Χωροταξίας, Οἰκισμοῦ καὶ Περιβάλλοντος» (ΦΕΚ 57/Α) καὶ εἰδικώτερον τῶν ἄρθρων 2, 3 καὶ 7 αὐτοῦ.

4. Τὰς ὑπ' ἀριθ. 15/1977 καὶ 187/77 πράξεις τοῦ Δημοτικοῦ Συμβουλίου Λαρίσης.

5. Τὴν ὑπ' ἀριθ. 914/1980 γνωμοδότησιν τοῦ Συμβουλίου Δημοσίων Ἔργων (Τμῆμα Οἰκισμοῦ).

6. Τὴν ὑπ' ἀριθ. 919/81 γνωμοδότησιν τοῦ Συμβουλίου τῆς Ἐπικρατείας, προτάσει τοῦ Ὑπουργοῦ Χωροταξίας, Οἰκισμοῦ καὶ Περιβάλλοντος, ἀπεφασίσαμεν :

Ἄρθρον 1.

Ἐγκρίνεται ἡ τροποποίησις τοῦ ρυμοτομικοῦ σχεδίου Δήμου Λαρίσης εἰς τὴν περιοχὴν τοῦ Οἰκισμοῦ Ἠπειρωτῶν καὶ δὴ κατὰ τὰ ὑπ' ἀριθ. 605,606,607,608,609,610,611,612,613, 614,615, Ε,Δ,Γ,Β, καὶ Α Οἰκοδομικὰ τετράγωνα, ὡς ἐμφαίνεται εἰς τὸ ὑπὸ τοῦ Ἀναπληρωτοῦ Γενικοῦ Διευθυντοῦ Οἰκισμοῦ θεωρημένον διὰ τῆς ὑπ' ἀριθ. Γ 39381/1981 πράξεως αὐτοῦ σχετικὸν πρωτότυπον διάγραμμα ὑπὸ κλίμακα 1 : 500, τοῦ ὁποίου συνοπτικὸν ἀντίτυπον δημοσιεύεται μετὰ τοῦ παρόντος.

Ἄρθρον 2.

Τροποποιεῖται τὸ προβλεπόμενον ὑπὸ τοῦ ἐγκεκριμένου ρυμοτομικοῦ σχεδίου προκήπιον ἐπὶ τῶν οἰκοπέδων, οἰκοδομημένων ἢ μή, τῶν κειμένων ἐντὸς τῶν ὑπ' ἀριθ. 605,606, 607,608,609, Ε,Δ,Γ,Β, καὶ Α οἰκοδομικῶν τετραγώνων καὶ ἐχόντων πρόσωπον ἐπὶ τῆς ὁδοῦ Καρδίτσης, διὰ μετατοπίσεως τοῦ πλάτους αὐτοῦ παραμένοντος τέσσαρα (4) μέτρα, ὡς ἐμφαίνεται εἰς τὸ αὐτὸ διάγραμμα.


Εἰς τὸν Ὑπουργὸν Χωροταξίας, Οἰκισμοῦ καὶ Περιβάλλοντος ἀνατίθεμεν τὴν δημοσίευσιν καὶ ἐκτέλεσιν τοῦ παρόντος Διατάγματος.

Ἐν Ἀθήναις τῇ 14 Σεπτεμβρίου 1981

Ο ΠΡΟΕΔΡΟΣ ΤΗΣ ΔΗΜΟΚΡΑΤΙΑΣ
ΚΩΝΣΤΑΝΤΙΝΟΣ Γ. ΚΑΡΑΜΑΝΛΗΣ

Ο ΥΠΟΥΡΓΟΣ ΧΩΡΟΤΑΞΙΑΣ, ΟΙΚΙΣΜΟΥ ΚΑΙ ΠΕΡΙΒΑΛΛΟΝΤΟΣ
ΓΕΩΡΓΙΟΣ ΠΛΥΤΑΣ


ΛΑΡΙΣΑ
ΜΟΣ ΠΑΝΗΠΕΙΡΩΤΙΚΟΥ ΣΥΝΔΕΣΜΟΥ
ΚΛΙΜΑΞ 1:500

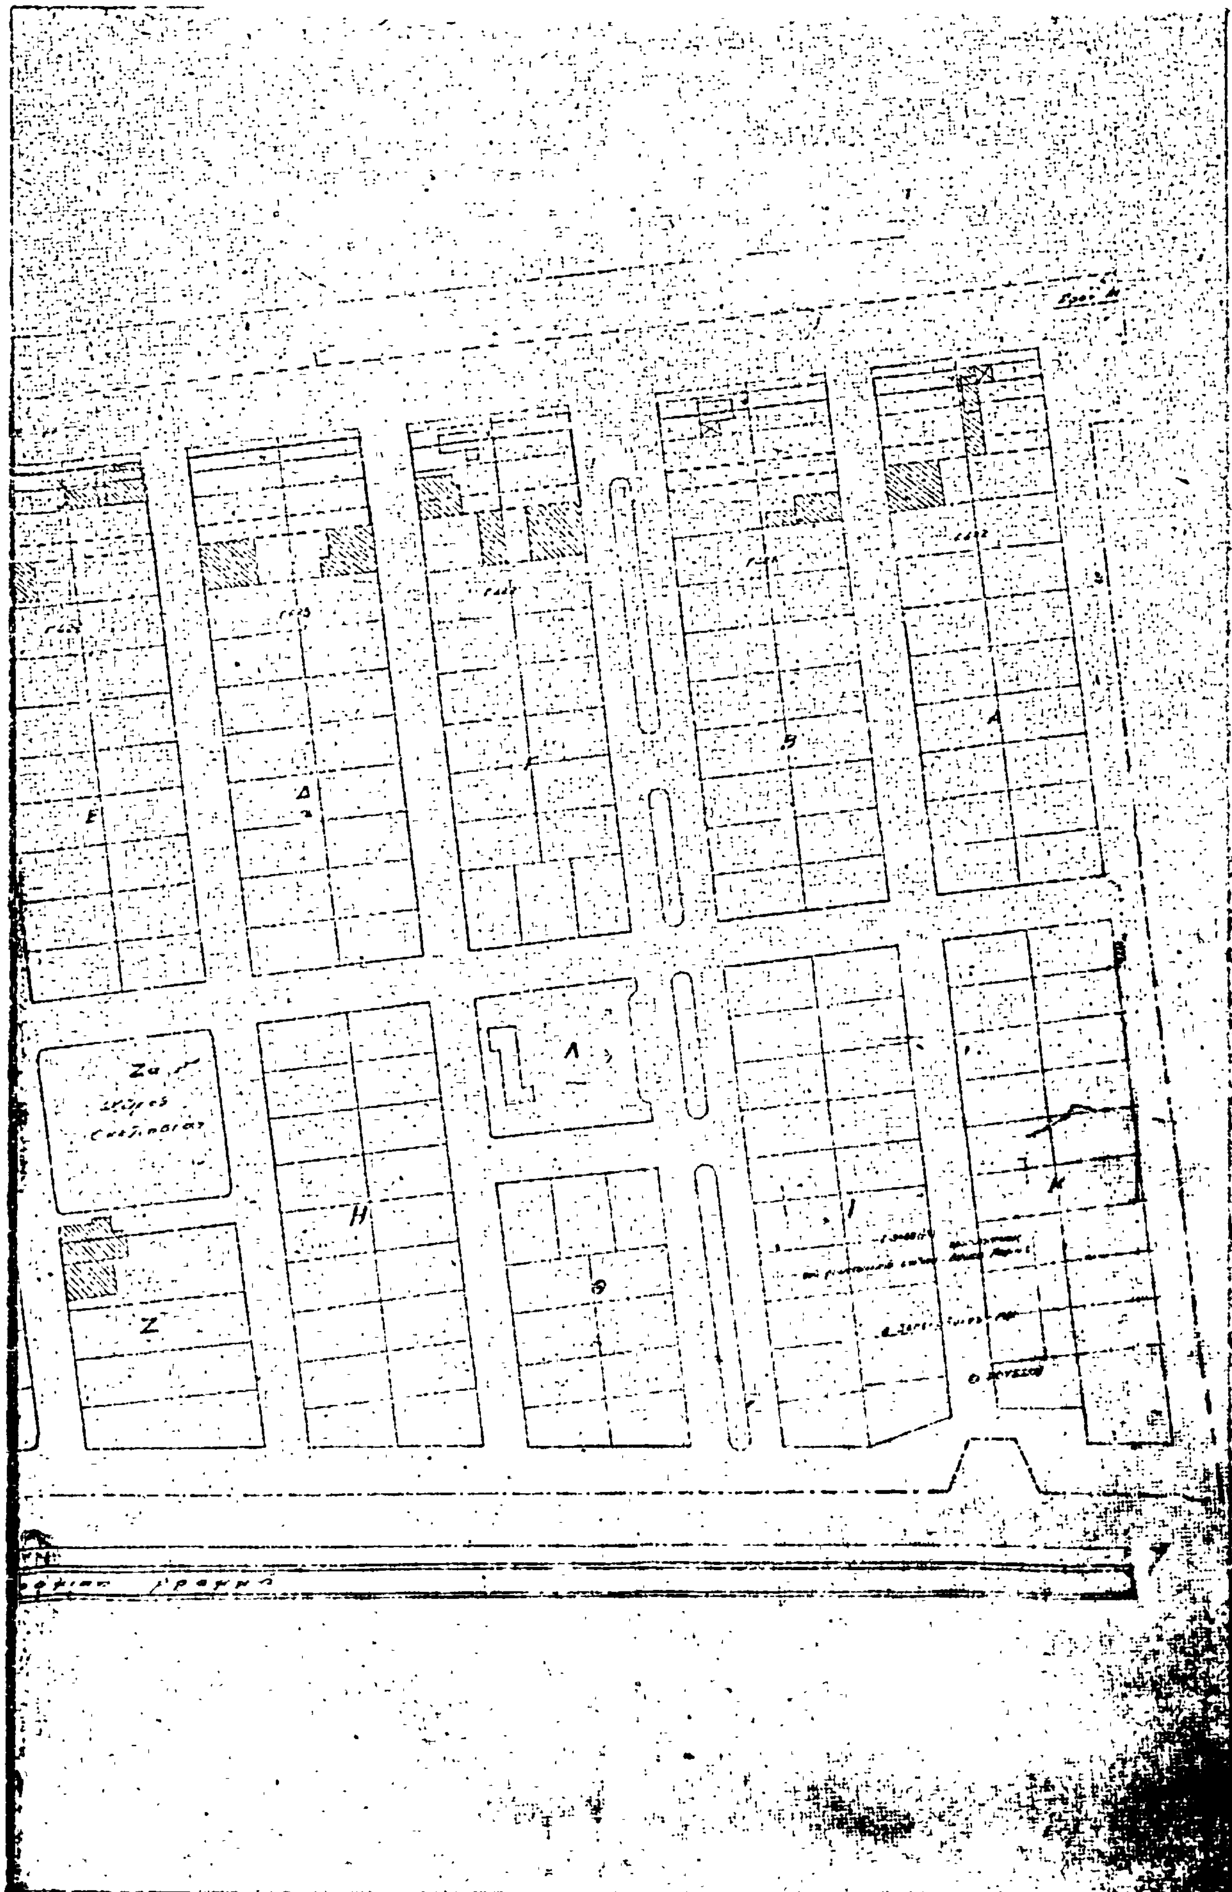

(5)

Περὶ ἐπεκτάσεως τοῦ ρυμοτομικοῦ σχεδίου Λουτρῶν Αἰδηψοῦ (Εὐβοίας) διὰ τὴν ἀνέγερσιν ἐργατικῶν κατοικιῶν».

Ο ΠΡΟΕΔΡΟΣ ΤΗΣ ΕΛΛΗΝΙΚΗΣ ΔΗΜΟΚΡΑΤΙΑΣ

Ἔχοντες ὑπ' ὄψει :

1. Τὰς διατάξεις τοῦ ἀπὸ 17 Ἰουλίου 1923 Ν. Δ/τος «περὶ σχεδίων πόλεων κ.λ.π.», ὡς μεταγενεστέρως ἐτροποποιήθησαν καὶ συνεπληρώθησαν καὶ εἰδικώτερον τῶν ἄρθρων 3, 9 καὶ 70 αὐτοῦ.
2. Τὰς διατάξεις τοῦ Ν.Δ. 8/1973 «περὶ ΓΟΚ» ὡς ἐτροποποιήθη διὰ τοῦ Ν.Δ. 205/1974 (ΦΕΚ 363/Α) καὶ εἰδικώτερον τῶν ἄρθρων 34 (παρ. 1) καὶ 35 (παρ. 1) αὐτοῦ.
3. Τὰς διατάξεις τοῦ Ν. 947/79 «περὶ οἰκιστικῶν περιοχῶν» (ΦΕΚ 169/Α) καὶ εἰδικώτερον τοῦ ἄρθρου 62 (παρ. 2) αὐτοῦ.
4. Τὰς διατάξεις τοῦ Ν. 1032/1980 «περὶ συστάσεως Ὑπουργείους Χωροταξίας, Οἰκισμοῦ καὶ Περιβάλλοντος» (ΦΕΚ 57/Α) καὶ εἰδικώτερον τῶν ἄρθρων 2, 3 καὶ 7 αὐτοῦ.
5. Τὸ ὑπ' ἀριθ. 1018/1971 Ν.Δ. «περὶ τροποποιήσεως καὶ συμπληρώσεως τοῦ Α.Ν. 314/68 «περὶ παροχῆς εἰς τὸν Ὑπουργὸν Βορείου Ἑλλάδος καὶ τοὺς Νομάρχας ἁρμοδιότητος ἐπὶ θεμάτων ἐγκρίσεως ἐπεκτάσεως ἢ τροποποιήσεως σχεδίων πόλεων καὶ κωμῶν (ΦΕΚ 220/Α) καὶ εἰδικώτερον τοῦ ἄρθρου 1 (παρ. 3 ἐδ. δ') αὐτοῦ.
6. Τὴν ὑπ' ἀριθ. 110/80 πρᾶξιν τοῦ Δημοτικοῦ Συμβουλίου Αἰδηψοῦ.
7. Τὴν ὑπ' ἀριθ. 578/80 γνωμοδότησιν τοῦ Συμβουλίου Δημοσίων Ἔργων (Τμῆμα Οἰκισμοῦ).
8. Τὴν ὑπ' ἀριθ. 1095/81 γνωμοδότησιν τοῦ Συμβουλίου τῆς Ἐπικρατείας, προτάσει τοῦ Ὑπουργοῦ Χωροταξίας, Οἰκισμοῦ καὶ Περιβάλλοντος ἀποφασίζομεν :

Ἄρθρον 1.

Ἐγκρίνεται ἡ ἐπέκτασις τοῦ ρυμοτομικοῦ σχεδίου Λουτρῶν Αἰδηψοῦ (Εὐβοίας) διὰ τῆς δημιουργίας : α) τῶν ὑπ' ἀριθ. 1,2,3,4 καὶ 5 οἰκοδομικῶν τετραγώνων πρὸς ἀνέγερσιν κατοικιῶν καὶ καταστημάτων ἐντὸς αὐτῶν καὶ β) κοινοχρήστων χώρων, ὡς ἐμφαίνεται εἰς τὸ ὑπὸ τοῦ Ἀναπληρωτοῦ Γενικοῦ Διευθυντοῦ Οἰκισμοῦ θεωρημένον διὰ τῆς ὑπ' ἀριθ. Γ. 41.952/1981 πράξεως αὐτοῦ σχετικὸν πρωτότυπον διάγραμμα ὑπὸ κλίμακα 1 : 500, τοῦ ὁποίου συνοπτικὸν ἀντίτυπον δημοσιεύεται μετὰ τοῦ παρόντος.

Ἄρθρον 2.

Οἱ ὅροι καὶ περιορισμοὶ δομήσεως τῶν ἐργατικῶν κατοικιῶν καὶ τῶν καταστημάτων τῶν ἀνεγερθησομένων ἐντὸς τῶν ὡς ἄνω οἰκοδομικῶν τετραγώνων, ὁρίζονται ὡς ἀκολούθως :

1. Οἰκοδομικὸν σύστημα τὸ πανταχόθεν ἐλεύθερον.
2. Μέγιστον ποσοστὸν καλύψεως ἑκάστου οἰκοδομικοῦ τετραγώνου, τεσσαράκοντα ἐπὶ τοῖς ἑκατὸν (40%) τῆς ἐπιφανείας αὐτοῦ.
3. Συντελεστὴς δομήσεως ἐπὶ τοῦ συνόλου τῶν οἰκοδομικῶν τετραγώνων ἑξήκοντα ἑκατοστὰ (0,60).
4. Μέγιστος ἐπιτρεπόμενος ἀριθμὸς ὀρόφων τῶν κτιρίων δύο (2), μὲ μέγιστον ὕψος αὐτῶν ὀκτὼ καὶ ἥμισυ (8,5) μέτρα συμπεριλαμβανομένου καὶ τοῦ ὕψους τῆς στέγης, ἡ ὁποία εἶναι ὑποχρεωτική.
5. Τὰ ἀνεγερθησόμενα κτίρια δέον νὰ ἀπέχουν ἐκ τῶν ρυμοτομικῶν γραμμῶν τέσσαρα (4) μέτρα τοὐλάχιστον.

Εἰς τὸν Ὑπουργὸν Χωροταξίας, Οἰκισμοῦ καὶ Περιβάλλοντος, ἀνατίθεμεν τὴν δημοσίευσιν καὶ ἐκτέλεσιν τοῦ παρόντος Διατάγματος.

Ἐν Ἀθήναις τῇ 14 Σεπτεμβρίου 1981

Ο ΠΡΟΕΔΡΟΣ ΤΗΣ ΔΗΜΟΚΡΑΤΙΑΣ

ΚΩΝΣΤΑΝΤΙΝΟΣ Γ. ΚΑΡΑΜΑΝΛΗΣ

Ο ΥΠΟΥΡΓΟΣ ΧΩΡΟΤΑΞΙΑΣ, ΟΙΚΙΣΜΟΥ ΚΑΙ ΠΕΡΙΒΑΛΛΟΝΤΟΣ

ΓΕΩΡΓΙΟΣ ΠΛΥΤΑΣ

ΑΝΑΚΟΙΝΩΣΕΙΣ

(6)

Περὶ εἰδοποιήσεως τῆς γενομένης παρακαταθέσεως ἀποζημιώσεως λόγῳ προσκυρώσεως οἰκοπεδικῶν τμημάτων ἐν Κομοτηνῇ Ν. Ροδόπης.

Διὰ τῆς ὑπ' ἀριθμὸν 3/1978 πράξεως τῆς Δ.Τ.Υ.Ν. Ροδόπης ἐγένετο τακτοποίησις τῶν οἰκοπέδων τῶν κειμένων εἰς τὸ οἰκοδομικὸν τετράγωνον 479 τοῦ σχεδίου τῆς πόλεως Κομοτηνῆς.

Διὰ τῆς ὑπ' ἀριθμὸν 54/1979 ἀποφάσεως τοῦ Μονομελοῦς Πρωτοδικείου Ροδόπης καθωρίσθη ἡ προσωρινὴ τιμὴ μονάδος ἀποζημιώσεως τῶν οἰκοπεδοτεμαχίων α) τῶν προσκυρουμένων εἰς τὴν ὑπ' ἀριθμὸν 9 ἰδιοκτησίαν τοῦ Εὐσταθίου Πολιτσάκη ἐκ τῆς ὑπ' ἀριθμὸν 8 ἰδιοκτησίας τοῦ Σπυρίδωνος Πούφτση, ἐκ τῆς ὑπ' ἀριθμὸν 12 ἰδιοκτησίας τοῦ Φερούζ Μπογιατζῆ καὶ τοῦ Δήμου Κομοτηναίων καὶ β) τῶν οἰκοπεδοτεμαχίων, ὧν ὑποχρεοῦται νὰ ἀποζημιώσῃ ἡ ὑπ' ἀριθμὸν 9 ἰδιοκτησία λόγῳ τὸ πρῶτον διανοιγομένης ὁδοῦ, τῶν ὑπ' ἀριθμὸν 8, 12 ἰδιοκτησιῶν ὡς καὶ τῆς ὑπ' ἀριθμὸν 16 ἰδιοκτησίας τοῦ Ἀναστασίου Καρασιμοπούλου.

Διὰ τῶν ὑπ' ἀριθμὸν 15448—15449—15450 καὶ 15451/2.9.1981 γραμματίων συστάσεως παρακαταθήκης ἐκδοθέντων ὑπὸ τοῦ Γραφείου Παρακαταθηκῶν Κομοτηνῆς παρακατετέθησαν ὑπὲρ τοῦ Ἀναστασίου Καρασιμοπούλου τοῦ Ἀθανασίου, Φερούζ Μπογιατζῆ, Σπυρίδωνος Πούφτση καὶ τοῦ Δήμου Κομοτηναίων τὰ χρηματικὰ ποσὰ τῶν 8.925 — 55.500 — 569.725 — 381.225 δραχμῶν ἀντιστοίχως καὶ δὴ διὰ τοῦ πρώτου τούτων διὰ τὸ τμῆμα (16—18—80—16) = 3,57 μ^2 λόγῳ διανοιγομένης τὸ πρῶτον ὁδοῦ, διὰ τοῦ δευτέρου τούτων α) διὰ τὸ τμῆμα (48—34—35—49—48) = 4.20 μ^2 τὸ προσκυρούμενον ἐκ τῆς ὑπ' ἀριθμὸν 12 εἰς τὴν ὑπ' ἀριθμὸν 9 ἰδιοκτησίαν καὶ β) διὰ τὸ τμῆμα (49—35—38—76—49) = 18.00 μ^2 λόγῳ διανοιγομένης τὸ πρῶτον ὁδοῦ, διὰ τοῦ τρίτου τούτων α) διὰ τὸ τμῆμα (1—2—3—4—1) = 144,34 μ^2 τὸ προσκυρούμενον ἐκ τῆς ὑπ' ἀριθμὸν 8 ἰδιοκτησίας εἰς τὴν ὑπ' ἀριθμὸν 9 καὶ β) διὰ τὸ τμῆμα (3—81—80—16—14—2—3) = 83.55 μ^2 τῆς ὑπ' ἀριθμὸν 8 ἰδιοκτησίας λόγῳ τὸ πρῶτον διανοιγομένης ὁδοῦ καὶ διὰ τοῦ τετάρτου τούτων α) διὰ τὰ τμήματα (5—4—3—6—5) = 37,17 μ^2 καὶ (48—34—33—9—8—45—46—47—48) = 115,32 μ^2 τοῦ Δήμου Κομοτηναίων, τὰ προσκυρούμενα εἰς τὴν ὑπ' ἀριθμὸν 9 ἰδιοκτησίαν.

Τὰ ὡς ἄνω γραμμάτια παρακαταθήκης κατετέθησαν εἰς τὴν συμβολαιογράφον Κομοτηνῆς Ξανθὴν Ζαφειριάδου—Γεμενετζῆ συνταγεισῶν τῶν ὑπ' ἀριθμὸν 18995—18996—18997—18998/7.9.1981 πράξεων καταθέσεως ἀντιστοίχως.

Ἡ παροῦσα δημοσίευσις γίνεται συμφώνως πρὸς τὴν διάταξιν τοῦ ἄρθρου 7 τοῦ Α.Ν. 1731/1939.

Ἐν Κομοτηνῇ τῇ 28 Σεπτεμβρίου 1981

Ὁ Πληρεξούσιος Δικηγόρος
ΑΧΙΛΛΕΥΣ Δ. ΠΙΡΠΙΡΗΣ

(Ἀριθ. τριπλ. Δημ. Ταμ. Δικ. Εἴσπρ. Ἀθ. 31585/81)

ΑΠΟ ΤΟ ΕΘΝΙΚΟ ΤΥΠΟΓΡΑΦΕΙΟ